




УТВЕРЖДАЮ:
Директор
МУП г. Минусинска "Рынок Заречный"
И.В. Свиридкин

СХЕМА РАЗМЕЩЕНИЯ ТОРГОВЫХ МЕСТ

МУП г. Минусинска "РЫНОК ЗАРЕЧНЫЙ"
ул. Абаканская, 51

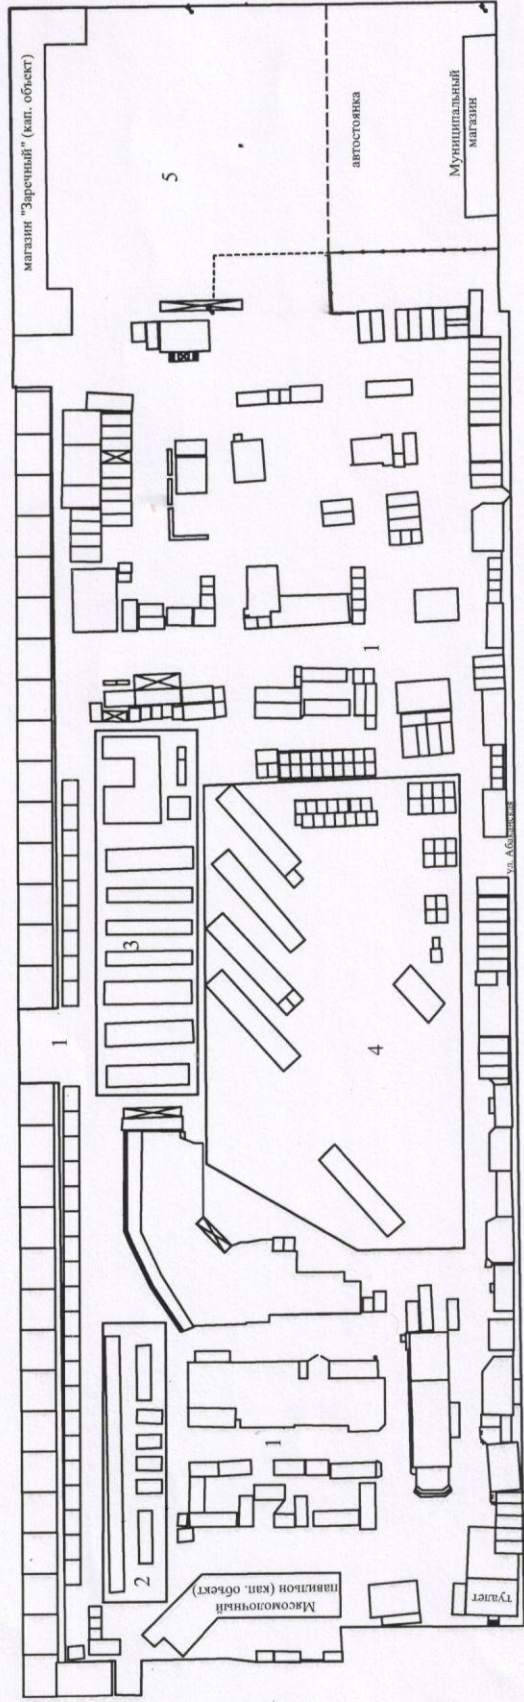

- 1 Зона киосков, павильонов, контейнеров
- 2 Зона торговли продуктами питания (прилавки продовольственной группы)
- 3 Зона торговли промышленными товарами "1000 мелочей"
- 4 Зона торговли вещами (вешевые торговые прилавки)
- 5 Зона торговли сельскохозяйственной продукцией (прилавки)